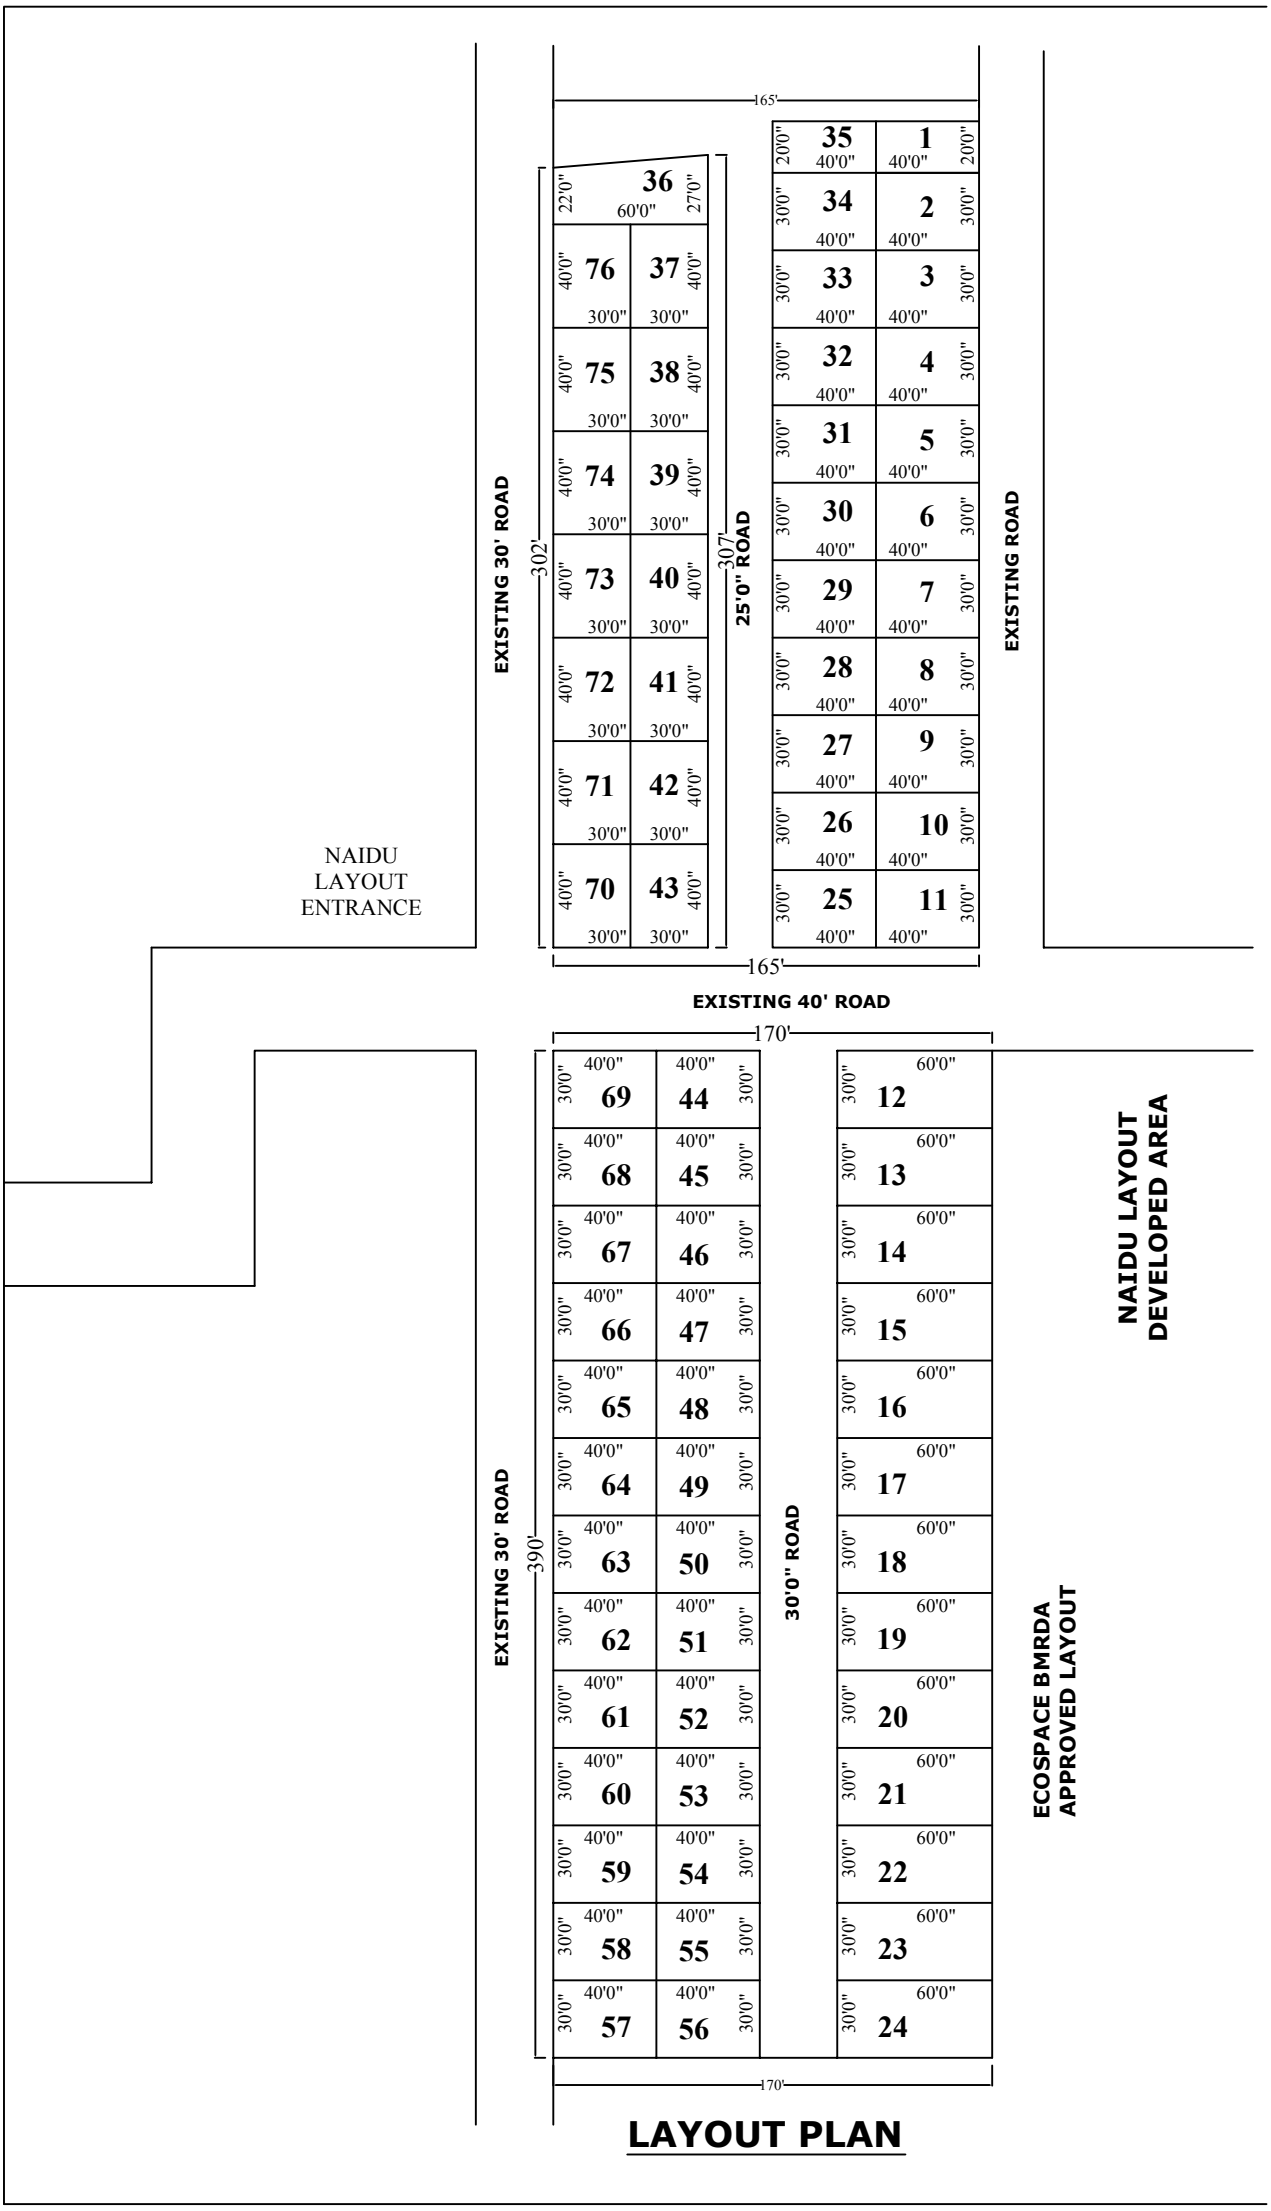
165'
36
60'0"
22'0"
27'0"
76
37
75
38
74
39
73
40
72
41
71
42
70
43
40'0"
30'0"
302'
307'
25'0" ROAD
EXISTING 30' ROAD
35
1
34
2
33
3
32
4
31
5
30
6
29
7
28
8
27
9
26
10
25
11
20'0"
30'0"
40'0"
EXISTING ROAD
NAIDU
LAYOUT
ENTRANCE
165'
EXISTING 40' ROAD
170'
69
44
68
45
67
46
66
47
65
48
64
49
63
50
62
51
61
52
60
53
59
54
58
55
57
56
12
13
14
15
16
17
18
19
20
21
22
23
24
60'0"
390'
30'0" ROAD
EXISTING 30' ROAD
NAIDU LAYOUT
DEVELOPED AREA
ECOSPACE BMRDA
APPROVED LAYOUT
170'

LAYOUT PLAN